


piętro: 0
nr lokalu: U1
pow. lokalu: 75,77 m²

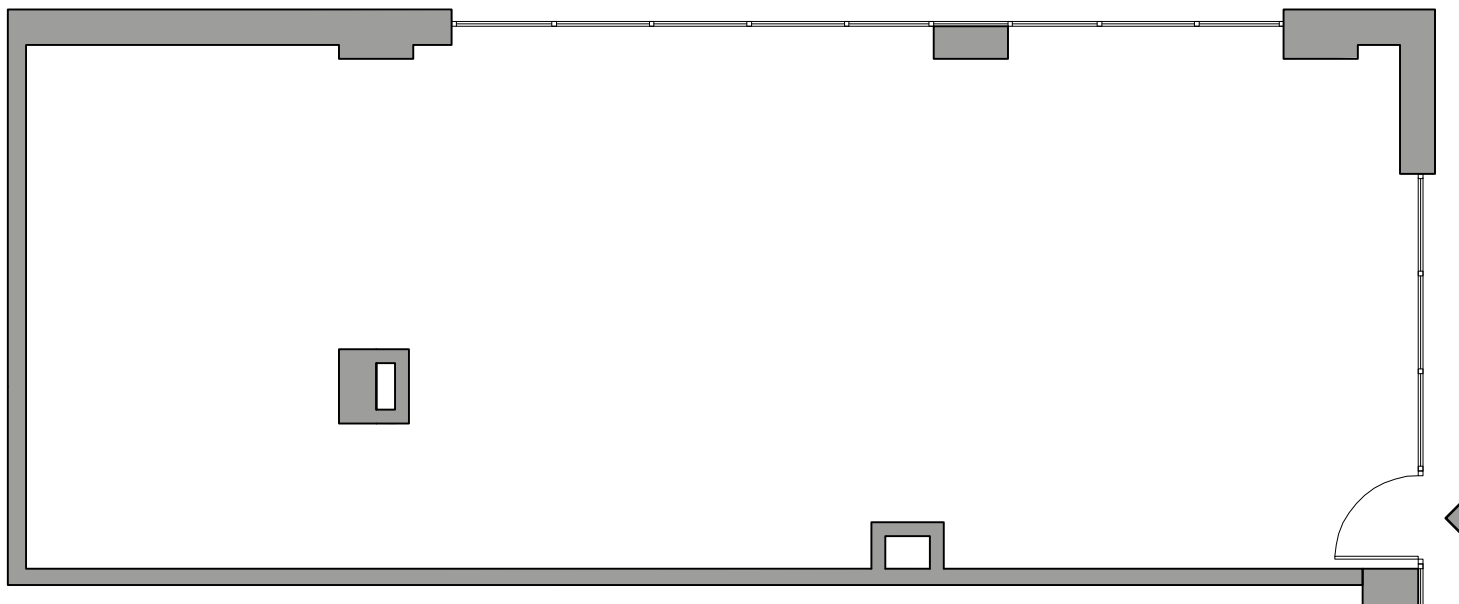

0 1 2 3 4 5m



Developer Develocity I Sp. z o.o.
Ul. Adama 1,
40-467 Katowice
biuro@rozanetarasy.pl

Biuro Sprzedaży
ul. św. Barbary,
41-500 Chorzów
tel. 600 118 160
tel. 32 307 33 31

Biuro projektowe
K PRACOWNIA ARCHITEKTONICZNA USZOK
tel. 604 498 450, biuro@uszok.pl